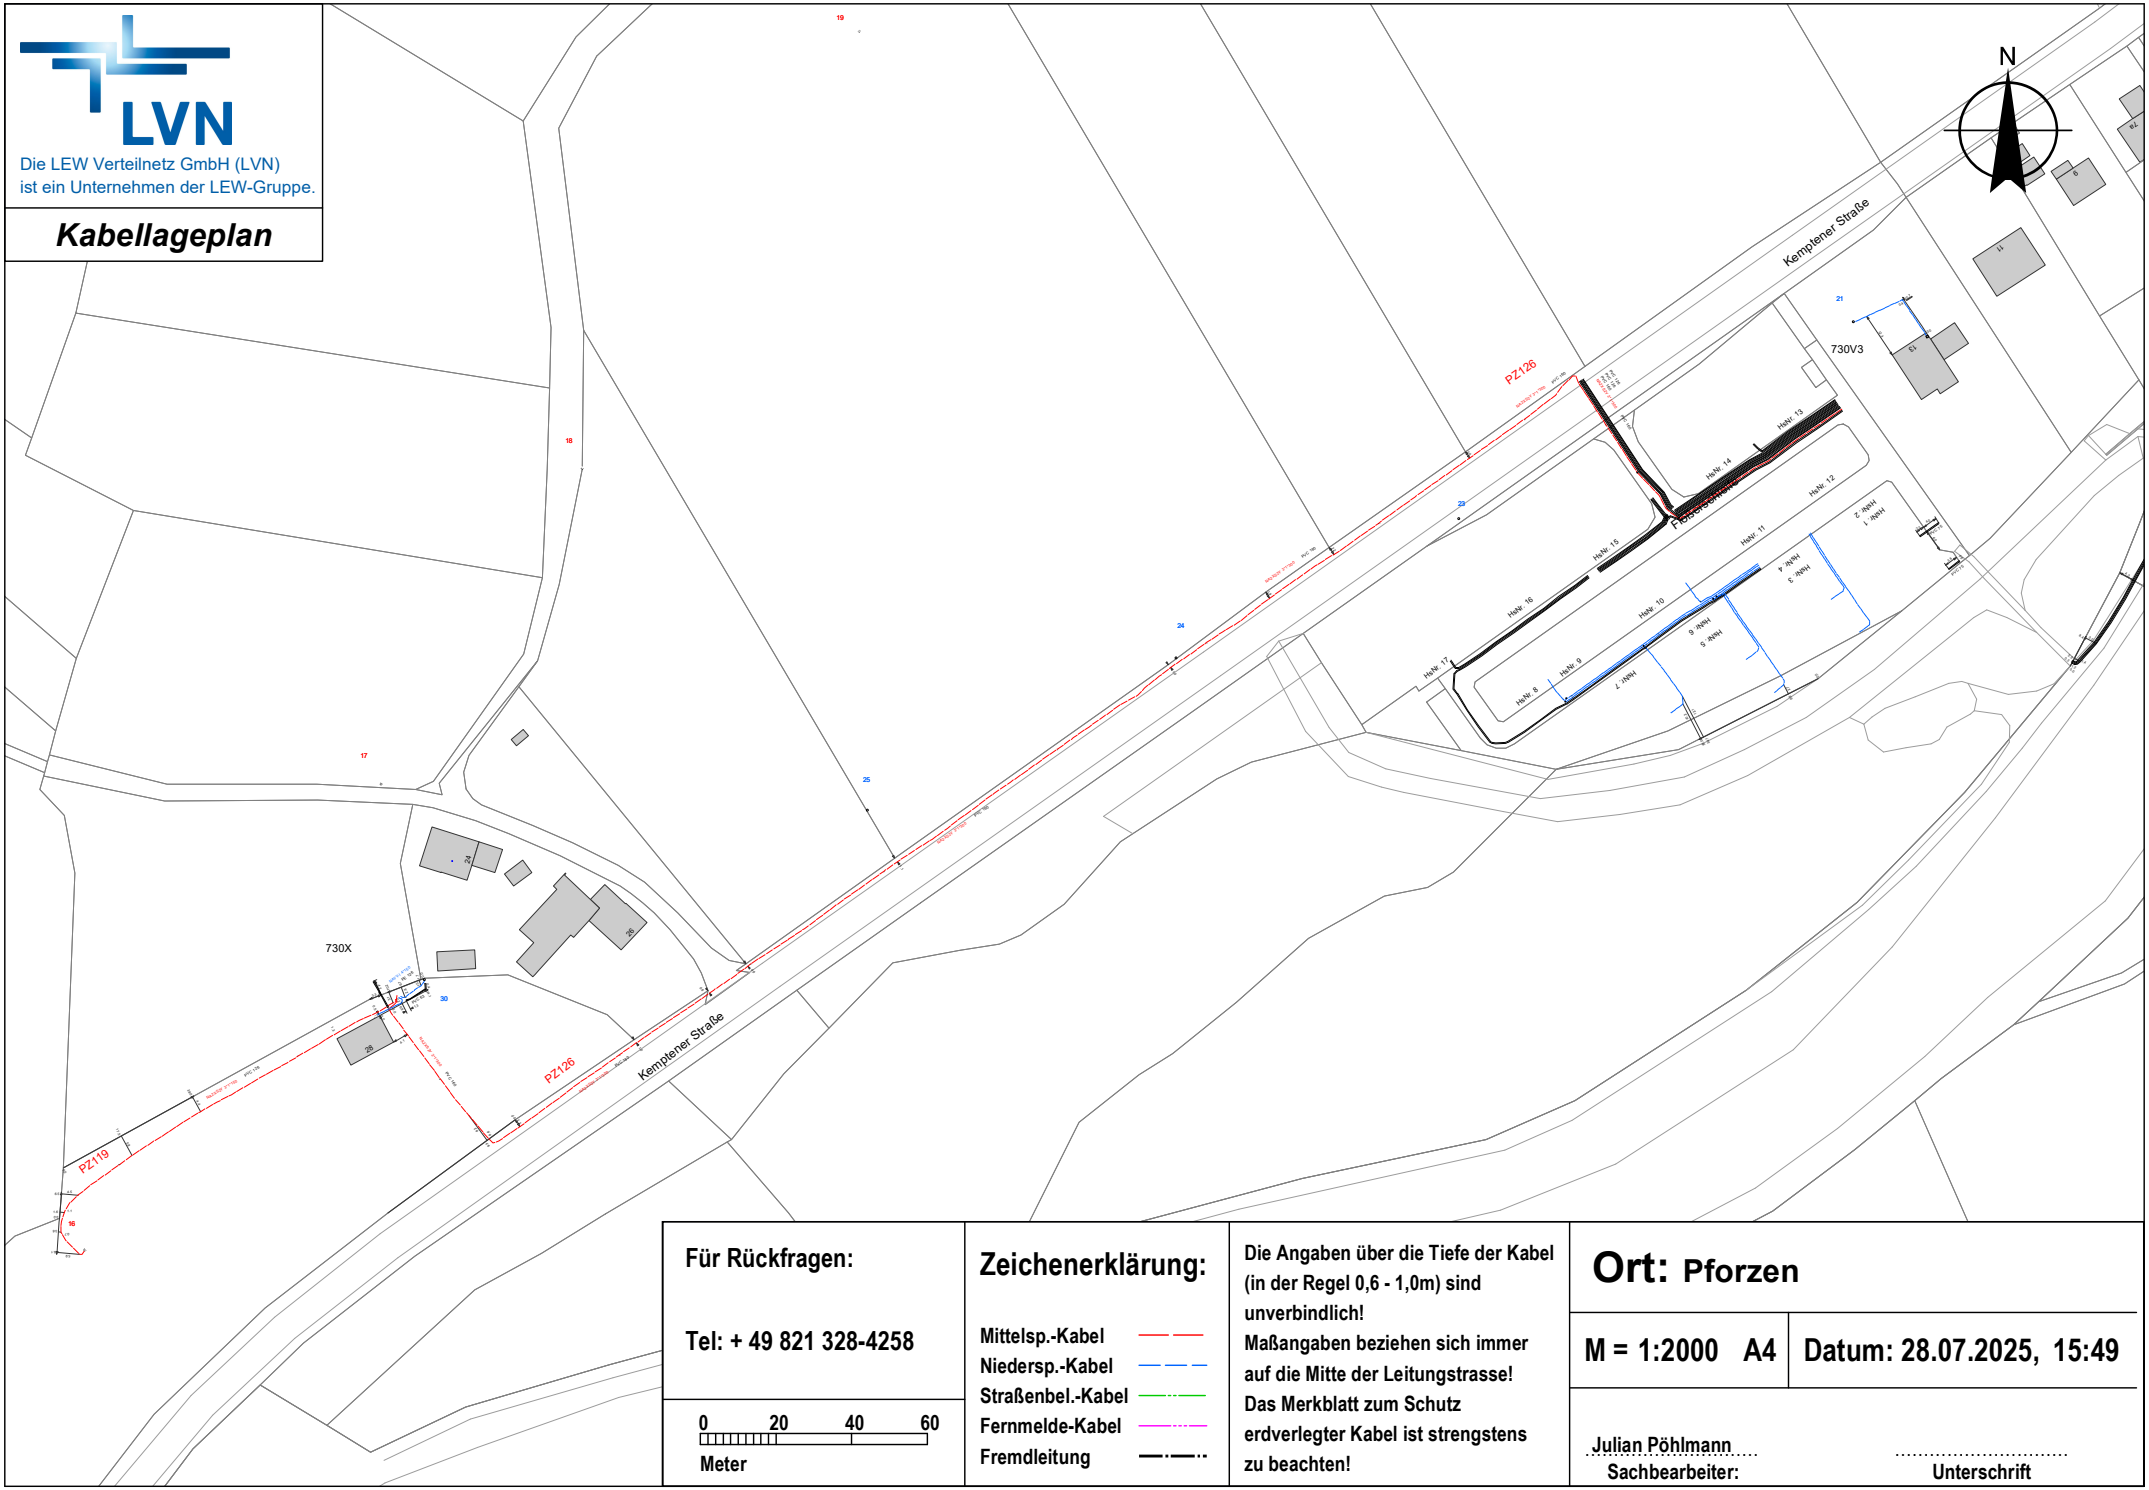

LVN

Die LEW Verteilnetz GmbH (LVN)
ist ein Unternehmen der LEW-Gruppe.

Kabellageplan

Für Rückfragen:

Tel: + 49 821 328-4258

0 20 40 60
Meter

Zeichenerklärung:

- Mittelsp.-Kabel
- Niedersp.-Kabel
- Straßenbel.-Kabel
- Fernmelde-Kabel
- Fremdleitung

Die Angaben über die Tiefe der Kabel (in der Regel 0,6 - 1,0m) sind unverbindlich!
Maßangaben beziehen sich immer auf die Mitte der Leitungstrasse!
Das Merkblatt zum Schutz erdverlegter Kabel ist strengstens zu beachten!

Ort: Pforzen

M = 1:2000 A4 | **Datum: 28.07.2025, 15:49**

Julian Pöhlmann
Sachbearbeiter:

.....
Unterschrift